
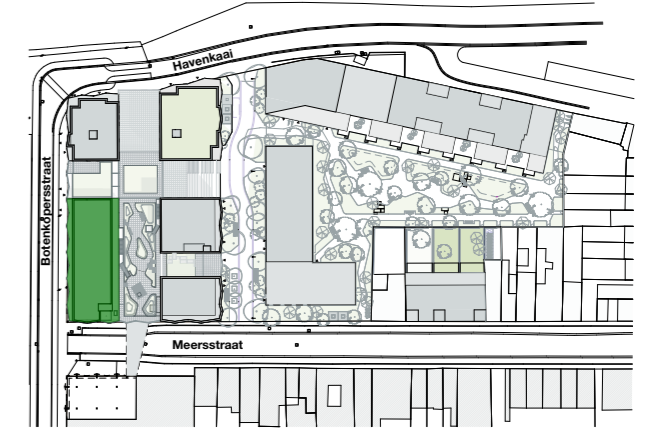



WR 2.9

BVO: 49 m²

BVO TERRAS: 6 m²

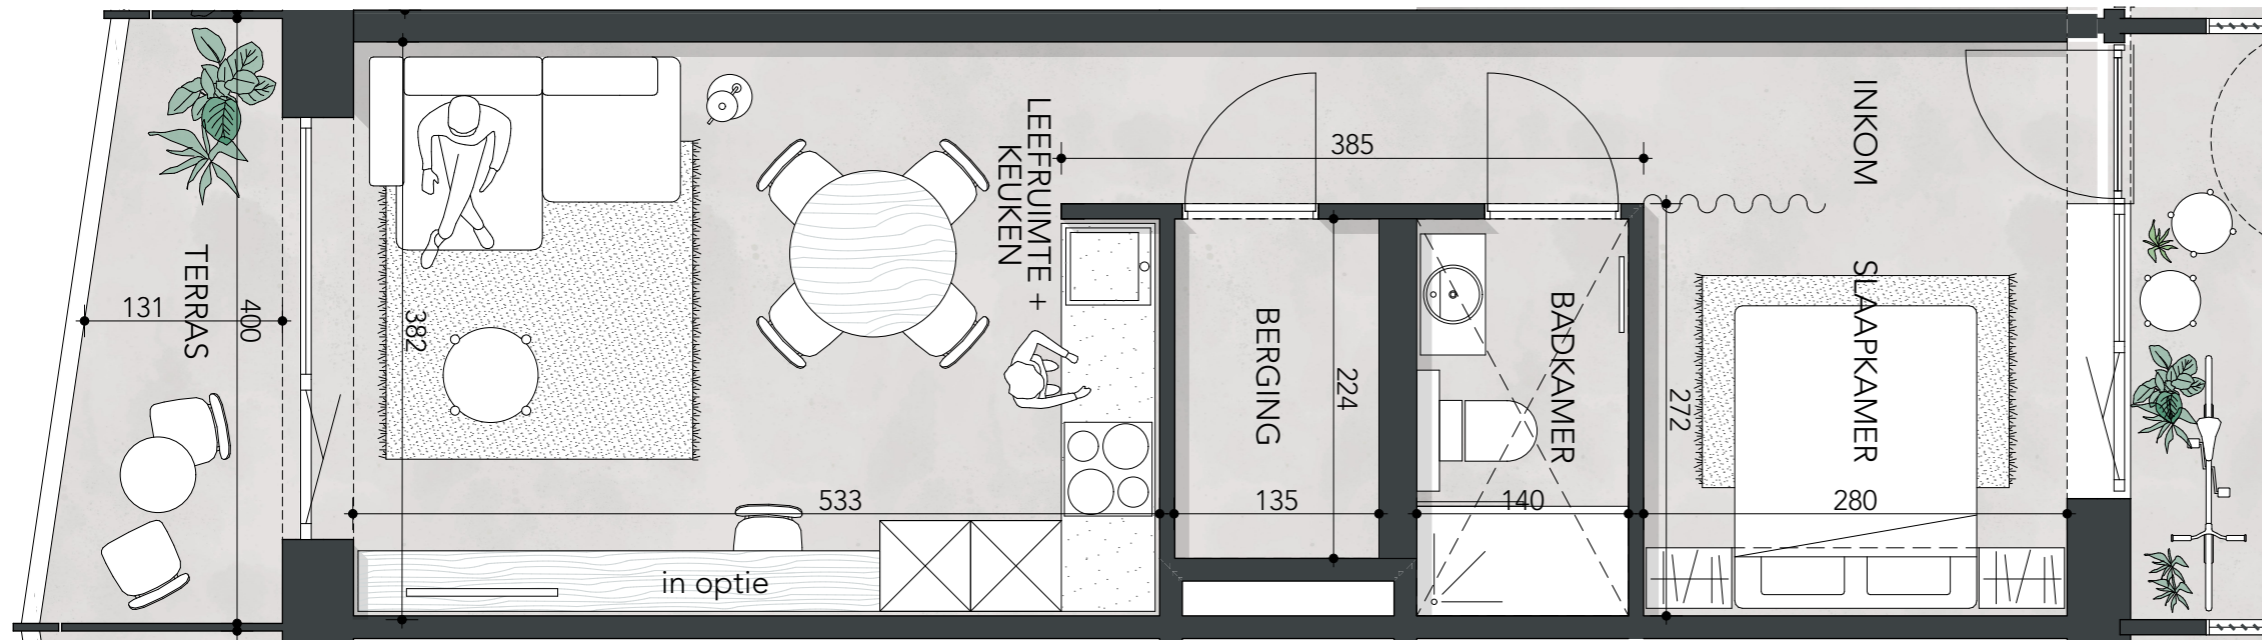


Inplanting

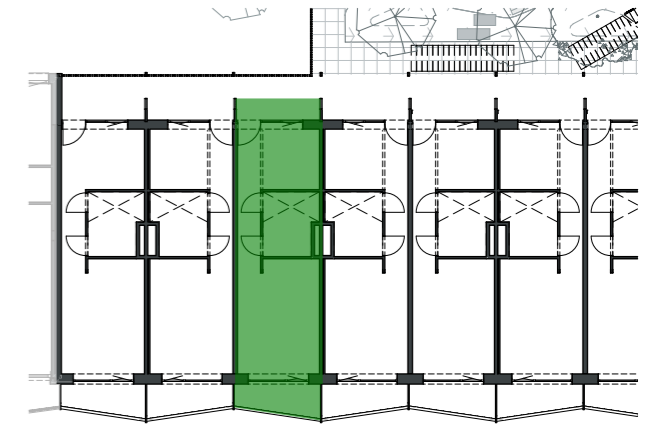

Situering



Gevel Botenkopersstraat

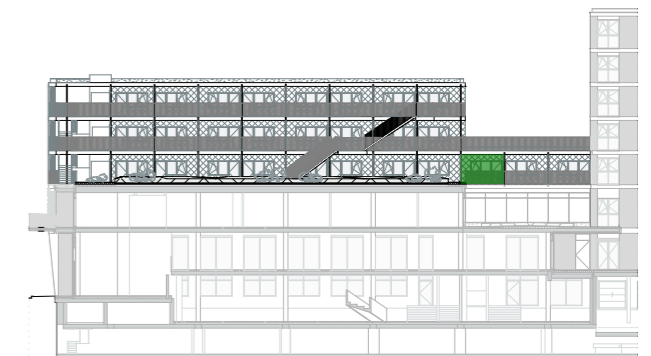

Binnengevel



0m 1m 5m
Grondplan 1:50

HANDTEKENING ARCHITECT

DATUM

HANDTEKENING KLANT

POORTAKKERSTRAAT 94 | 9051GENT | WWW.CAAAP.BE | +32(0)9 242 90 30